



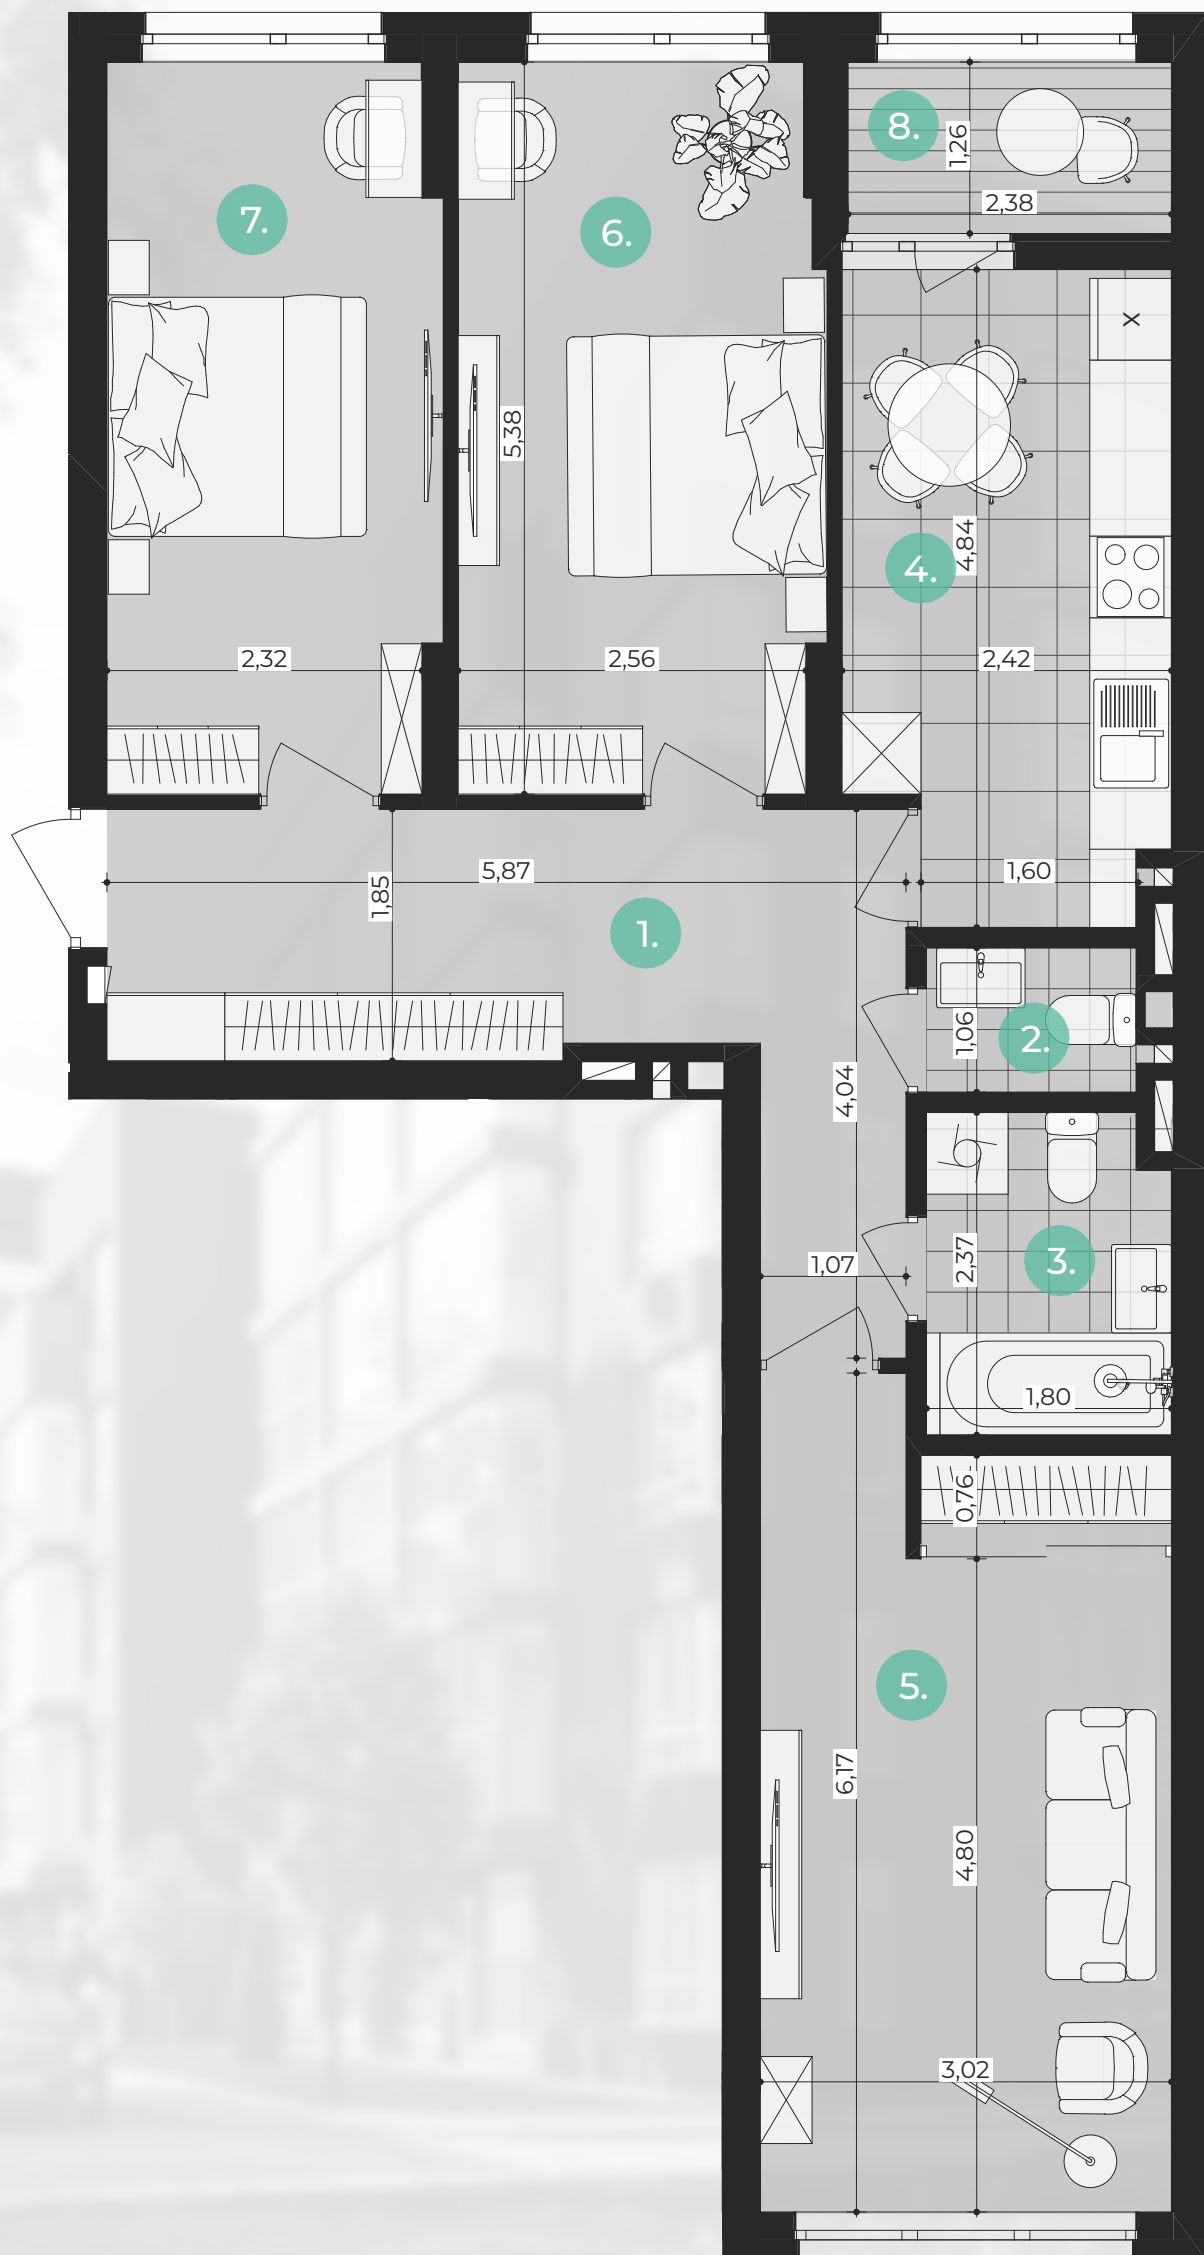

1. Передпокій	13,01
2. Санвузол	1,63
3. Санвузол	4,16
4. Кухня	10,98
5. Вітальня	17,36
6. Спальня	14,18
7. Спальня	12,96
8. Лоджія	1,55
Загальна площа	75,83

Схема забудови

Стадіон

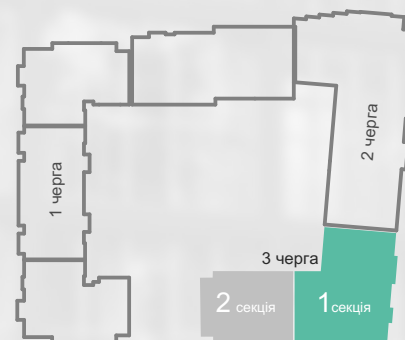

План-схема розташування квартири на поверсі



АДРЕСА:

м. Дубляни

поворот з Київської траси



www.royalpark.lviv.ua

КОНТАКТИ:

(067) 008 00 02

royalparkdublyany@gmail.com

facebook.com/royalparkdublyany